


# 横浜産貿ホール マリネリア展示場平面図

(1,630m<sup>2</sup> 1/200)



マリネリア展示場のあらまし

所在地：横浜市中区山下町2番地(産業センタービル1階)	電力：100V 70KW、コンセント 258 か所
名称：横浜産貿ホール	200V(動力)200KW、コンセント 11 か所
構造および床：鉄骨鉄筋コンクリート造、塩化ビニールタイル貼り	予備 100V 100KVA、200V(動力)100KVA
天井：石綿吸音板張り、天井高 3.94m	給排水：床付バルブボックス 4 か所
床荷重：1,500kg/m <sup>2</sup>	ガス：床付バルブボックス 1 か所
面積：1,630m <sup>2</sup> (493 坪)	搬出入口：大型貨物自動車 3 台駐車可能(面積 448m <sup>2</sup> )
間仕切：スライディングウォール	放送設備：出力 60W 天井埋込スピーカー
照明：平均 800 ルックス蛍光灯(切替可能)	電話：受信専用電話 2 台 臨時電話端子 30P 端子 6 基

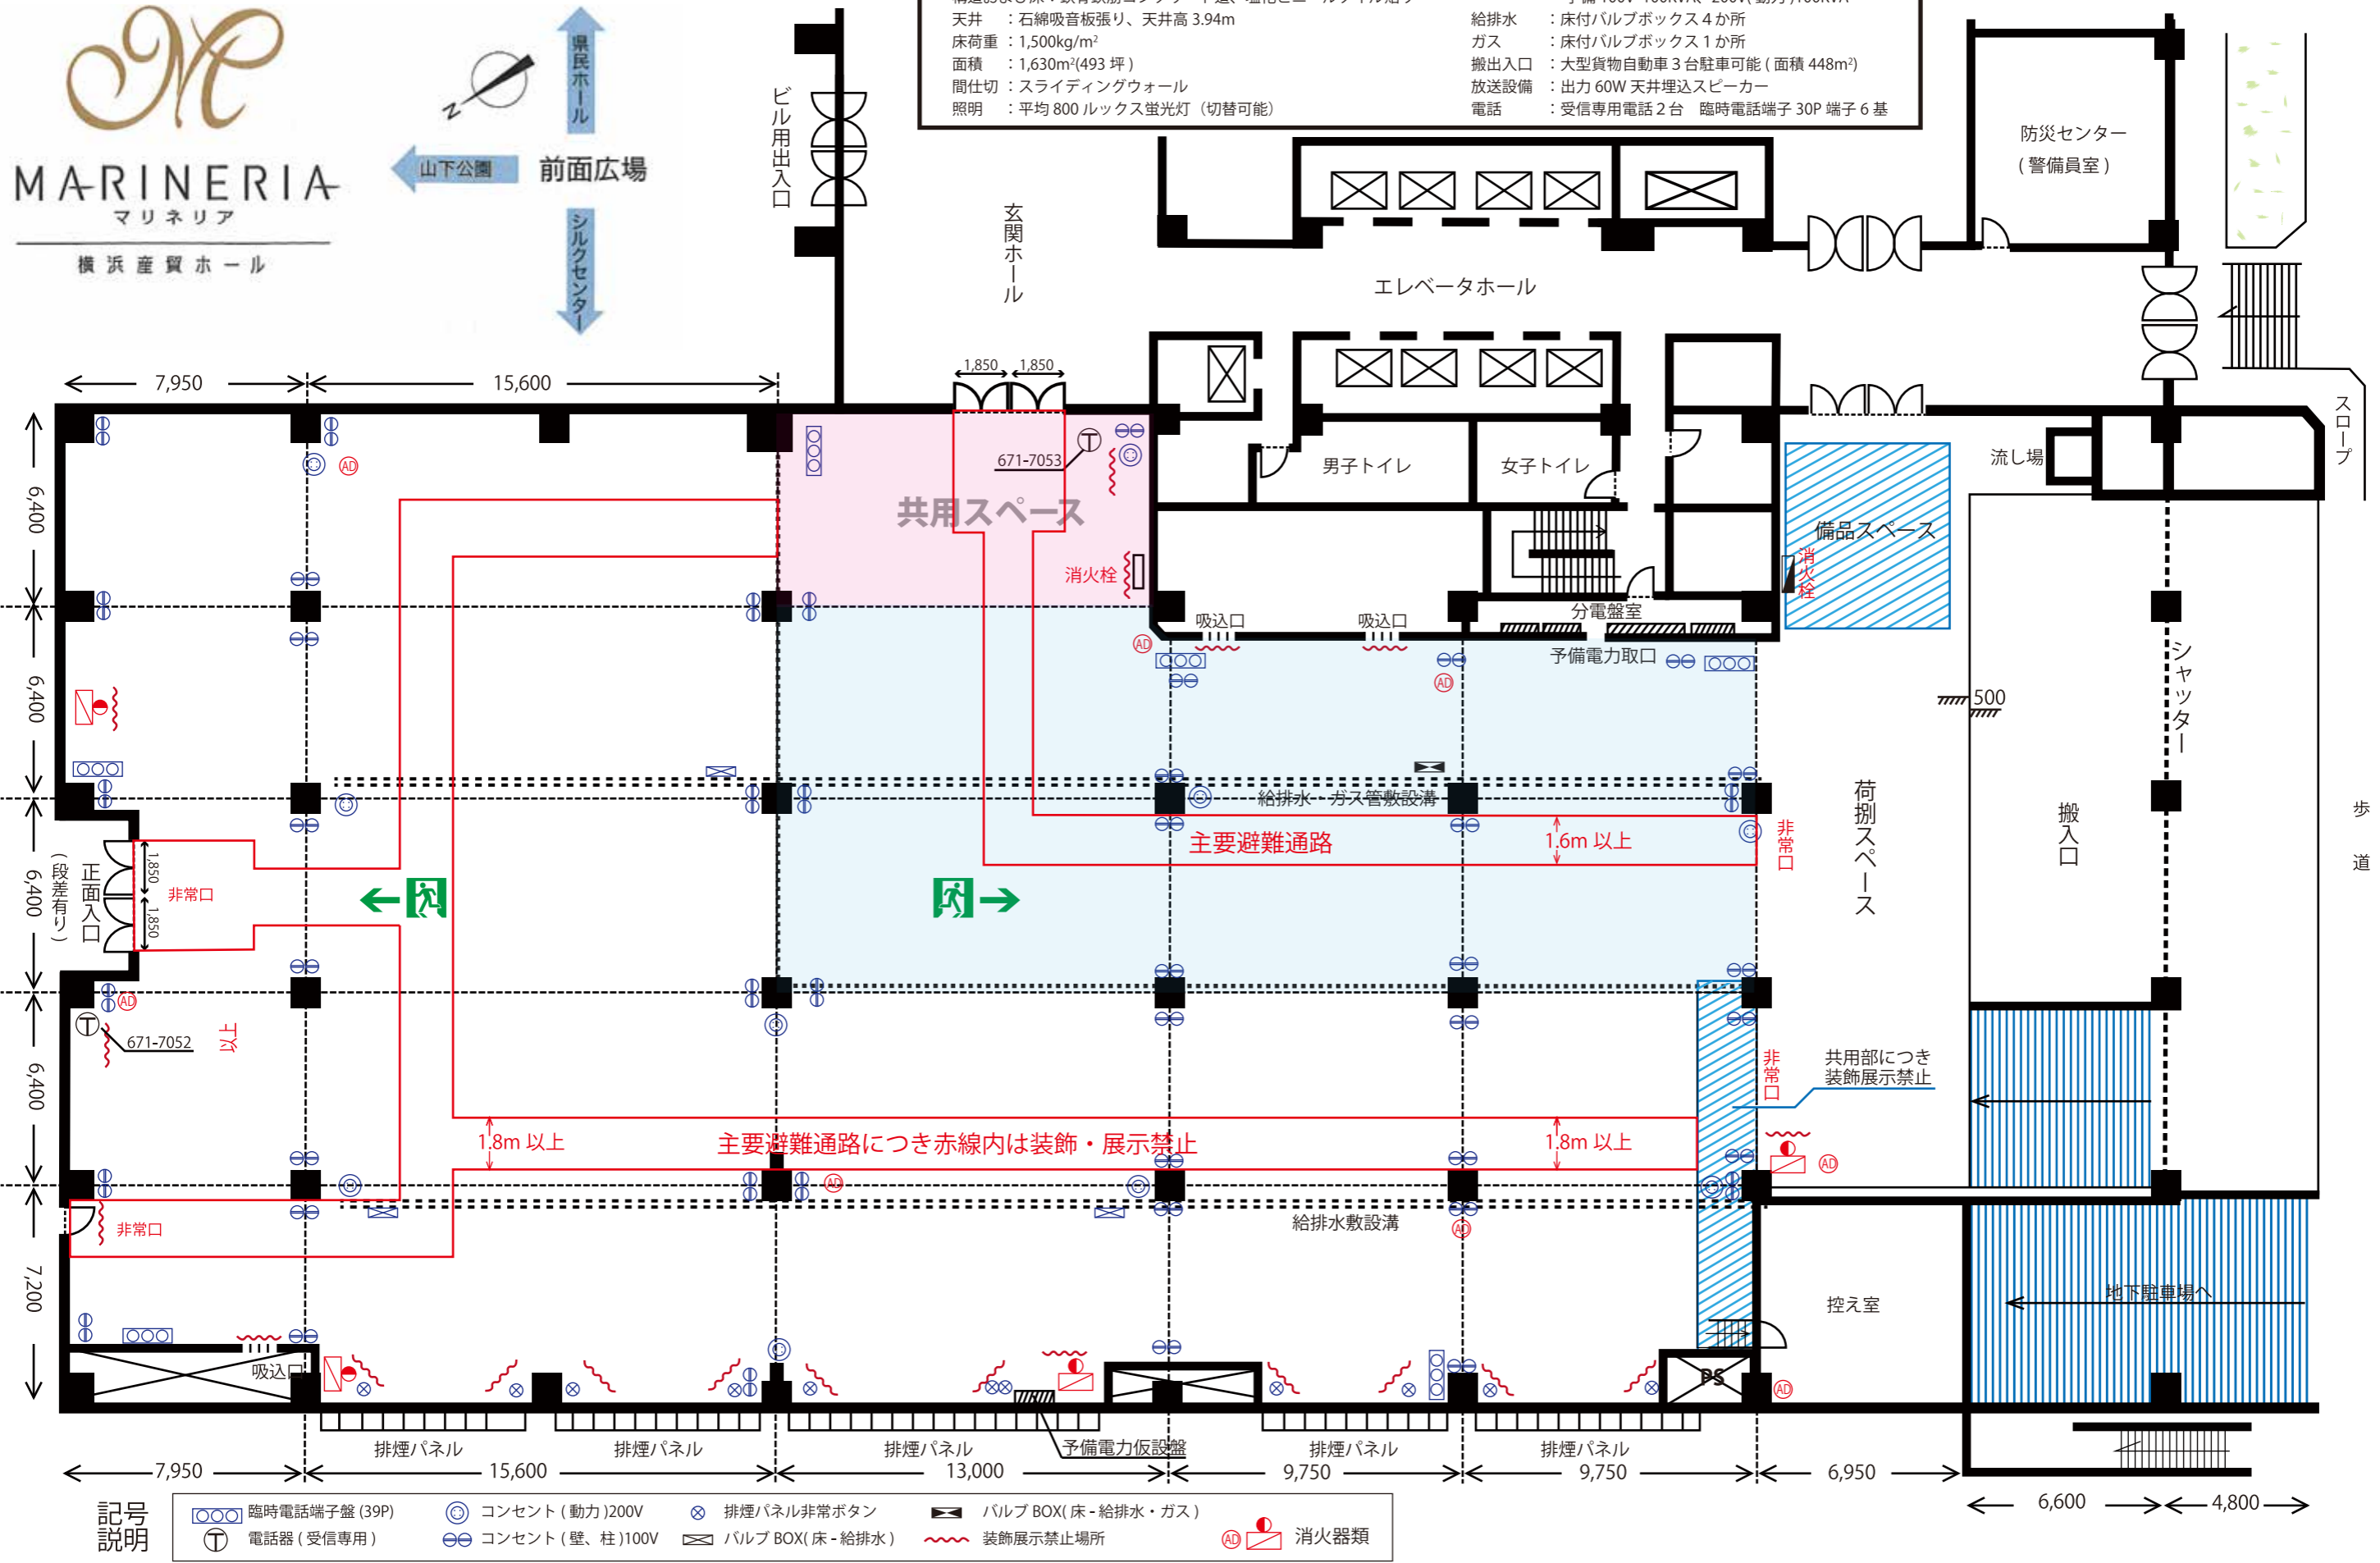

記号説明
