


横浜産貿ホール マリネリア展示場平面図


(1,630 m² 1/200)

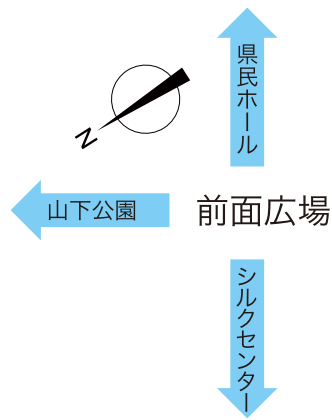

マリネリア展示場のあらまし

所在地: 横浜市中区山下町2番地(産業センタービル1階)
 名称: 横浜産貿ホール
 構造および床: 鉄骨鉄筋コンクリート造、塩化ビニールタイル貼り
 天井: 石綿吸音板貼り、天井高3.94m
 床荷重: 1,500kg/m²
 面積: 1,630m²(493坪)
 間仕切: スライディングウォール
 照明: 平均800ルクス蛍光灯(切替可能)

電力: 100V 70KW, コンセント258か所
 200V(動力)20KW, コンセント11か所
 予備100V 100KVA, 200V(動力)100KVA
 給排水: 床付バルブボックス4か所
 ガス: 床付バルブボックス1か所
 搬出入口: 大型貨物自動車3台駐車可能(面積448m²)
 放送設備: 出力60W天井埋込スピーカー
 電話: 受信専用電話2台 臨時電話端子30P端子6基

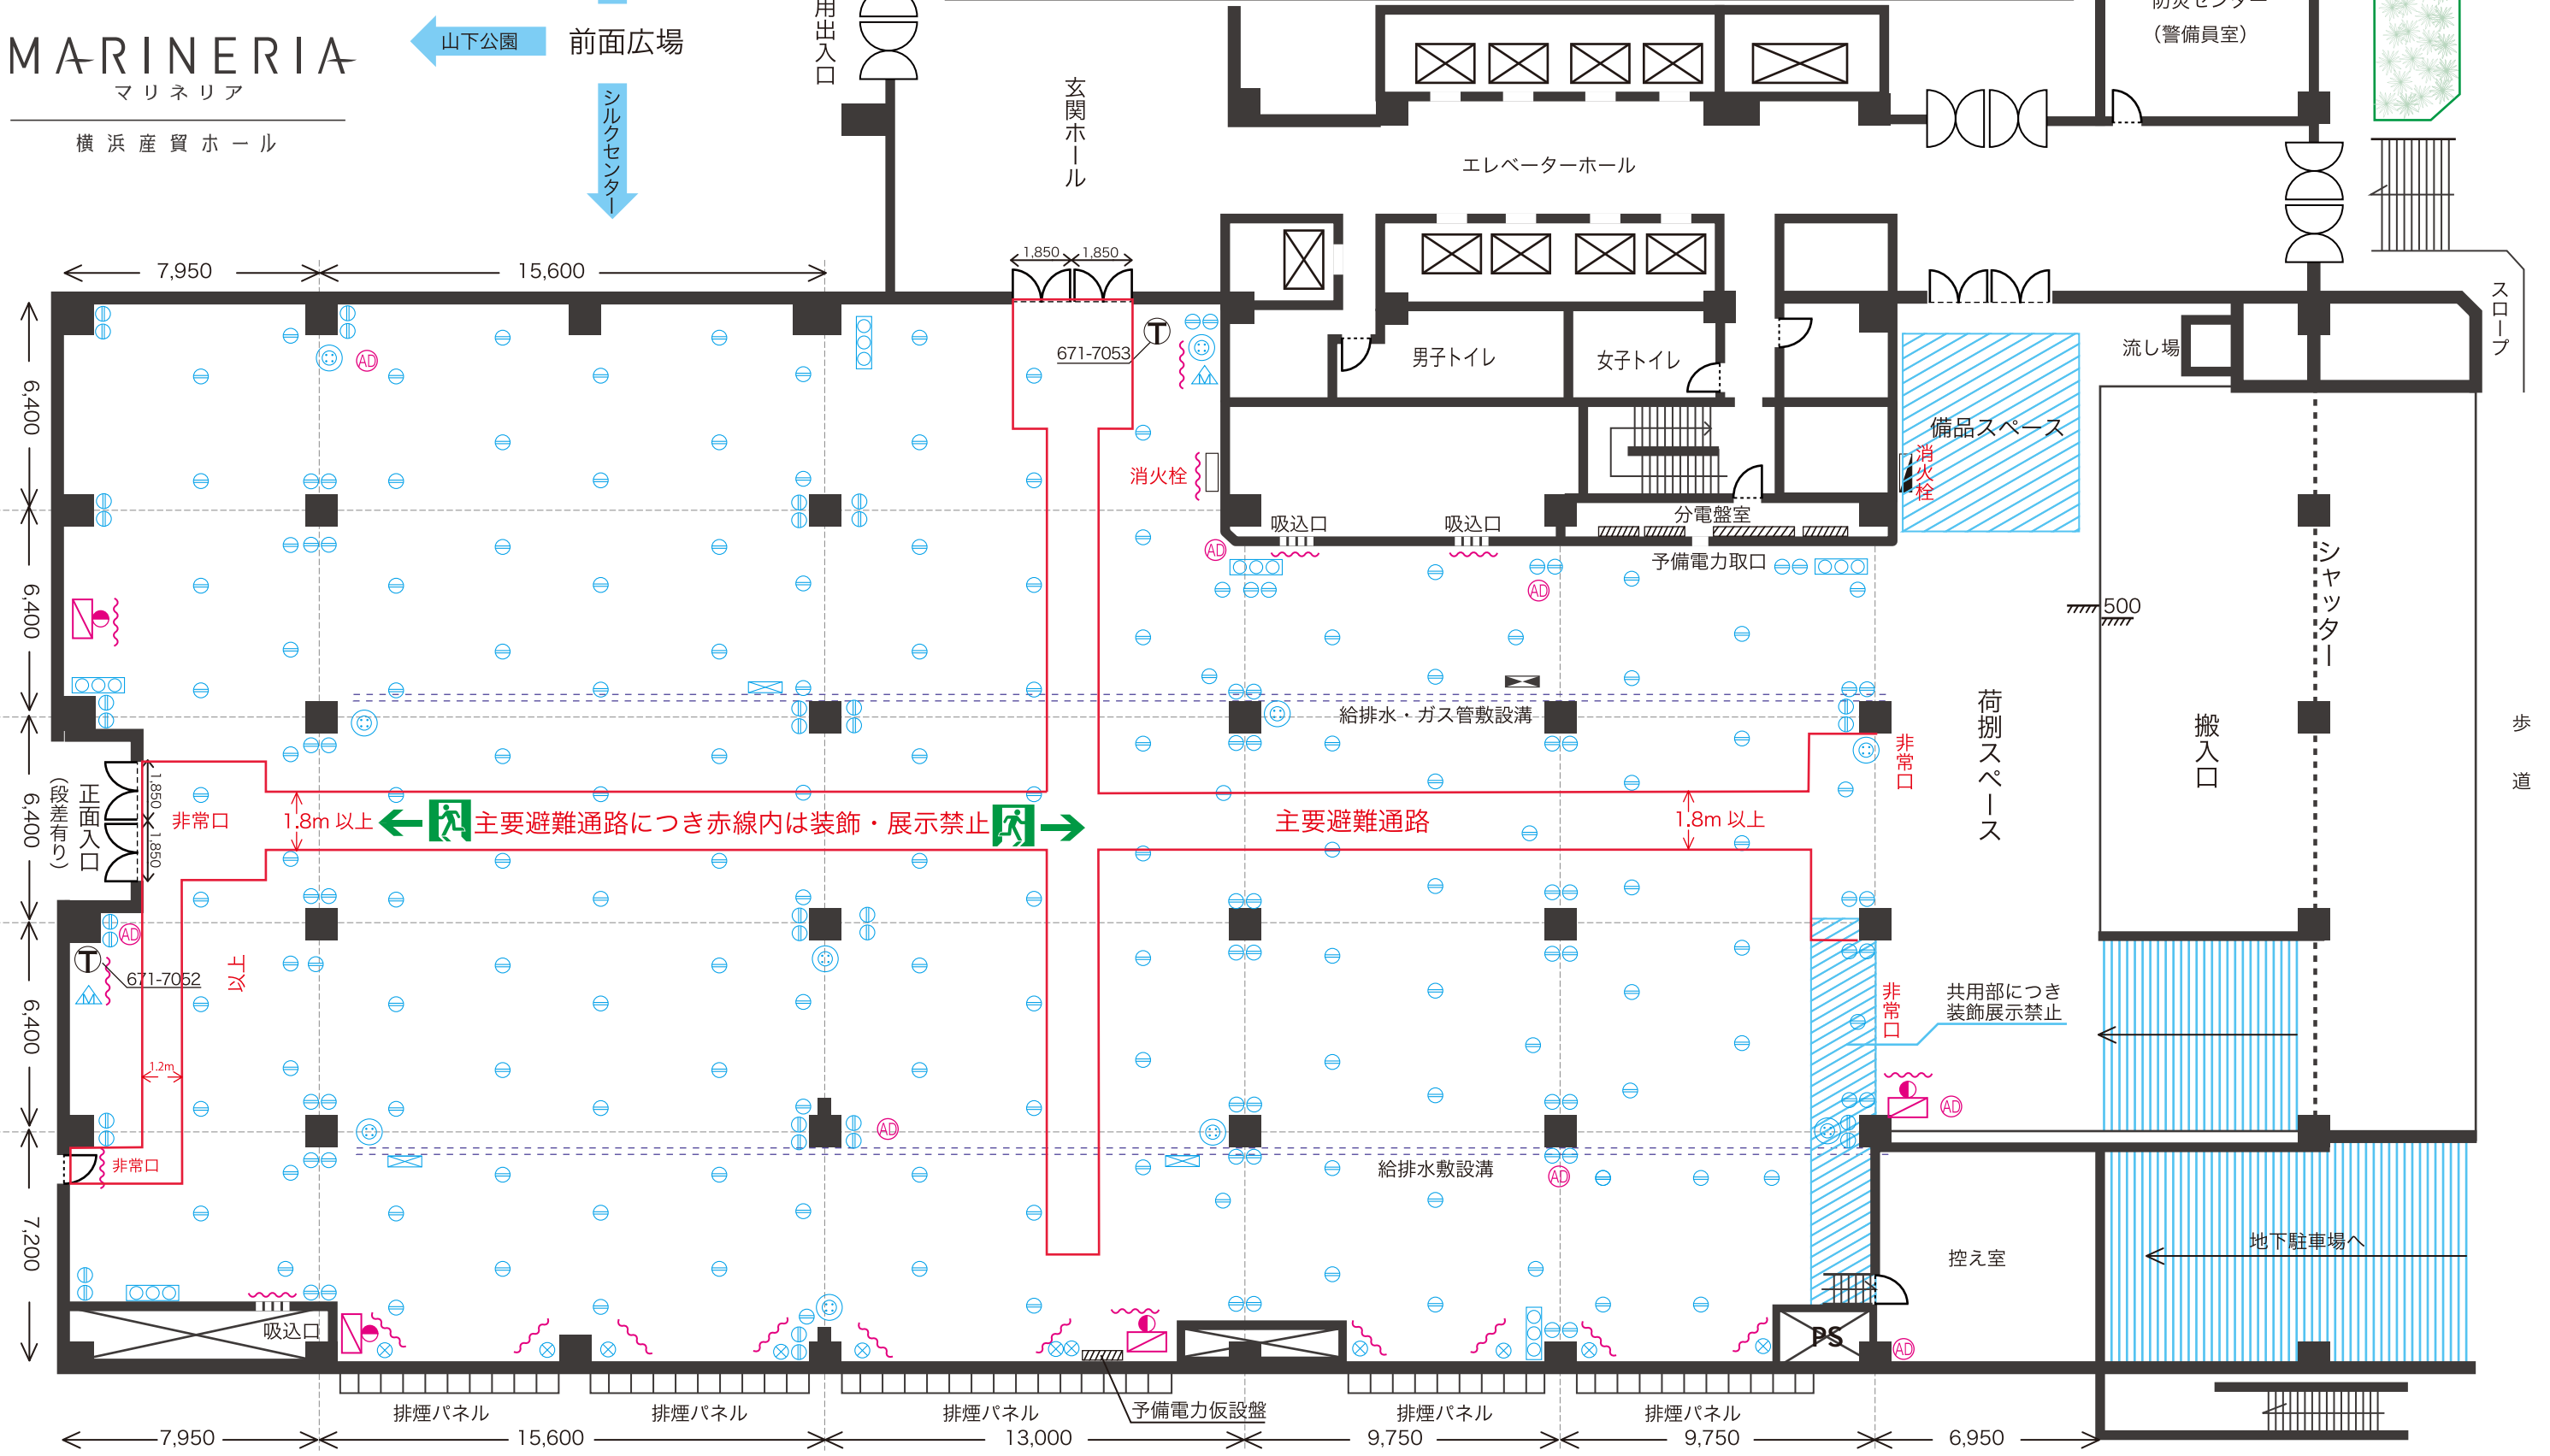

記号説明

	臨時電話端子盤(39P)		コンセント(天井)100V		コンセント(動力)200V		排煙パネル非常ボタン		バルブBOX(床-給排水・ガス)		消火器類
	電話器(受信専用)		コンセント(壁・柱)100V		マイクジャック(切换器付)		バルブBOX(床-給排水)		装飾展示禁止場所		